

C.C.A.S. HOTEL DE VILLE 69280 MARCY L'ETOILE


CENTRE MEDICO-SOCIAL

AMENAGEMENT

Référence : bâtiment N° 10

Détail des M2

- 1er niveau 10 - 100 hall d'entrée
- 10 - 101 accueil - salle d'attente
- 10 - 102 cabinet médecin
- 10 - 103 salle d'examens
- 10 - 104 sanitaires wc

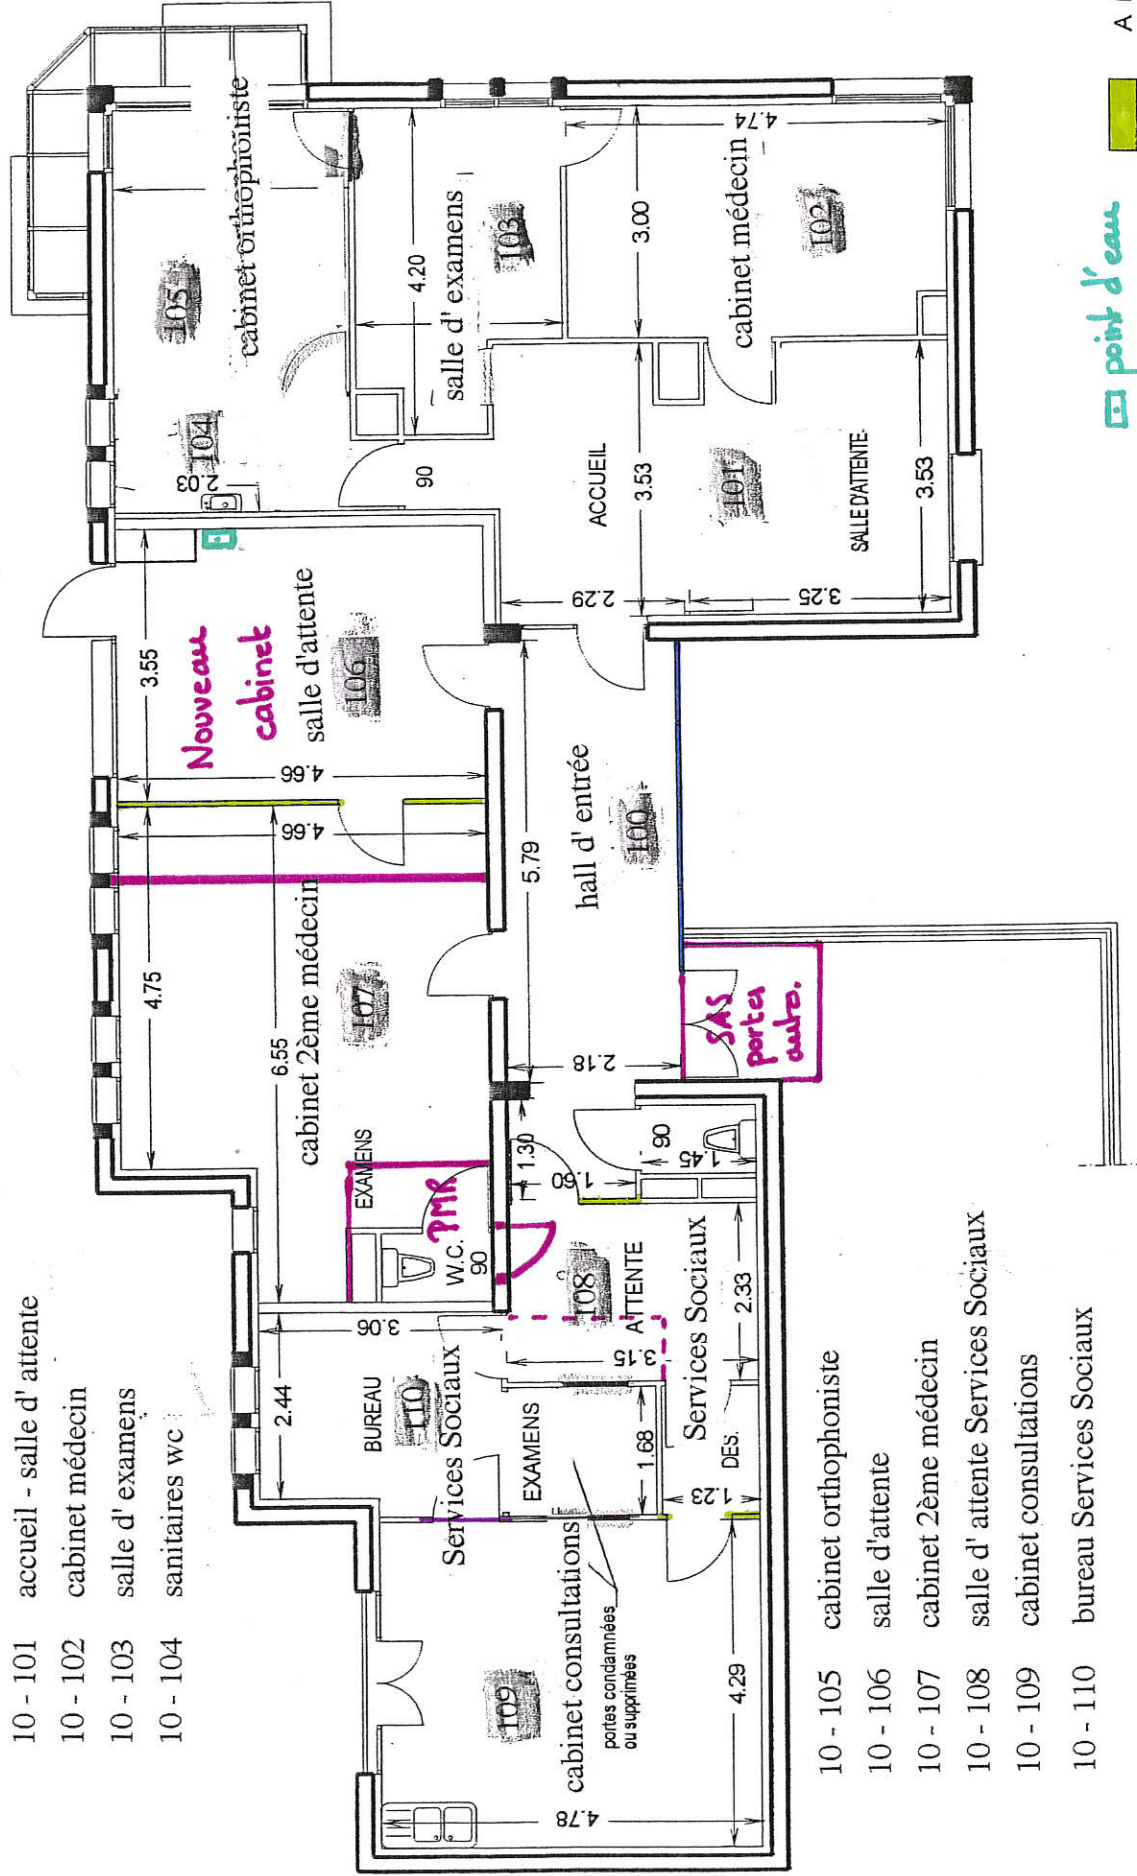

- 10 - 105 cabinet orthophoniste
- 10 - 106 salle d'attente
- 10 - 107 cabinet 2ème médecin
- 10 - 108 salle d'attente Services Sociaux
- 10 - 109 cabinet consultations
- 10 - 110 bureau Services Sociaux

point d'eau



A DEMOLIR

A CREER

ECHELLE : 1/100